

98/11

VYVĚŠENO DNE 28.4.2011
PODPIS
SEJMUTO DNE 29.7.11
PODPIS



GA Energo technik

OZNÁMENÍ

Oznamujeme všem vlastníkům a nájemcům pozemků v obci
Zdice, že v termínu

červen 2011 – červenec 2011

bude v této oblasti prováděna

**stavba, která řeší rekonstrukci stávajícího
zařízení VN.**

Montáž bude provádět firma GA Energo technik s.r.o.

Na Střílně AB, 330 11 Plzeň, Bolevec - Orlík,

tel.: 373303184, fax.: 377542385.

IČO: 49196812 DIČ: CZ-49196812

Společnost je zapsaná v obch.rejstříku u Krajského soudu v Plzni, odd.C a vl.4355


Oznámení je v souladu se zákonem č.458/2000Sb.,
novelizován z.č.670/2004.

Vzniklá majetková újma na nemovitostech a porostech bude
nahrazena dle téhož zákona.



GA Energo technik

Na Střílně AB, 330 11 Plzeň, Bolevec - Orlík
Tel.: 373 303 111 • DIČ: CZ49196812

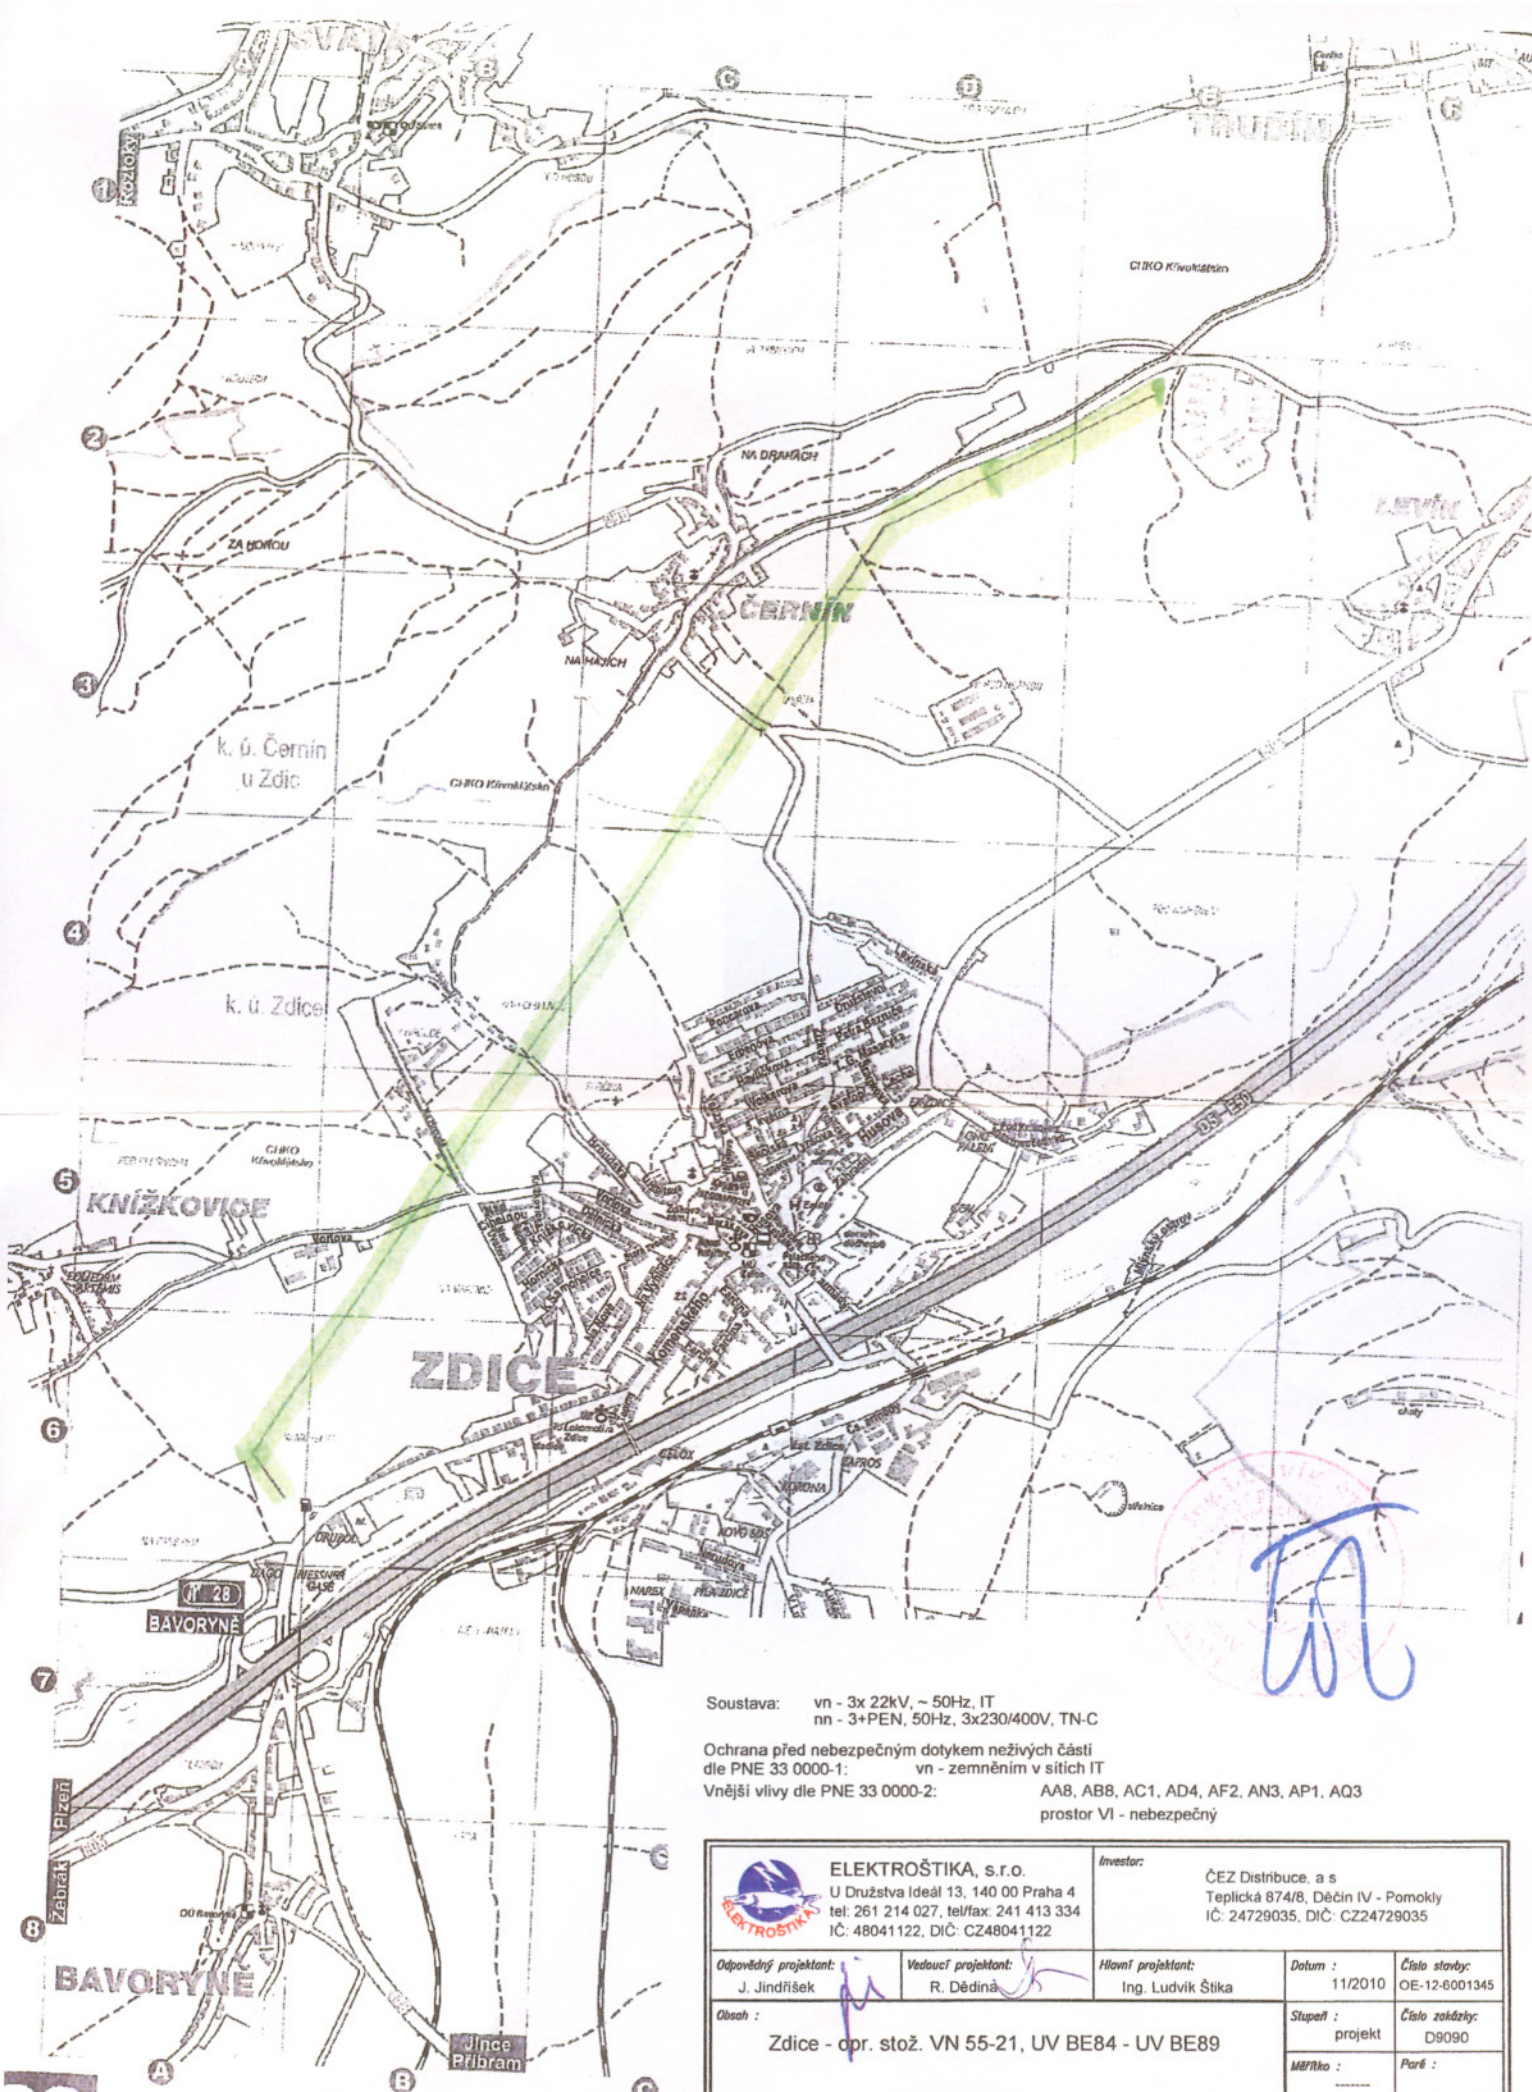

Soustava: vn - 3x 22kV, ~ 50Hz, IT
nn - 3+PEN, 50Hz, 3x230/400V, TN-C

Ochrana před nebezpečným dotykem neživých částí
dle PNE 33 0000-1: vn - zemněním v sítích IT

Vnější vlivy dle PNE 33 0000-2: AA8, AB8, AC1, AD4, AF2, AN3, AP1, AQ3
prostor VI - nebezpečný

 ELEKTROŠTIKA, s.r.o. U Družstva Ideál 13, 140 00 Praha 4 tel: 261 214 027, tel/fax: 241 413 334 IČ: 48041122, DIČ: CZ48041122		Investor: ČEZ Distribuce, a.s. Teplická 874/8, Děčín IV - Pomokly IČ: 24729035, DIČ: CZ24729035		
Odpovědný projektant: J. Jindříšek	Vedoucí projektant: R. Dědina	Hlavní projektant: Ing. Ludvík Štika	Datum : 11/2010	Číslo stavby: OE-12-6001345
Obsah : Zdice - opr. stož. VN 55-21, UV BE84 - UV BE89			Stupeň : projekt	Číslo zakázky: D9090
			Měřítko : -----	Paré : -----
			Číslo výřezu : F-1	9

Situace širších vztahů