


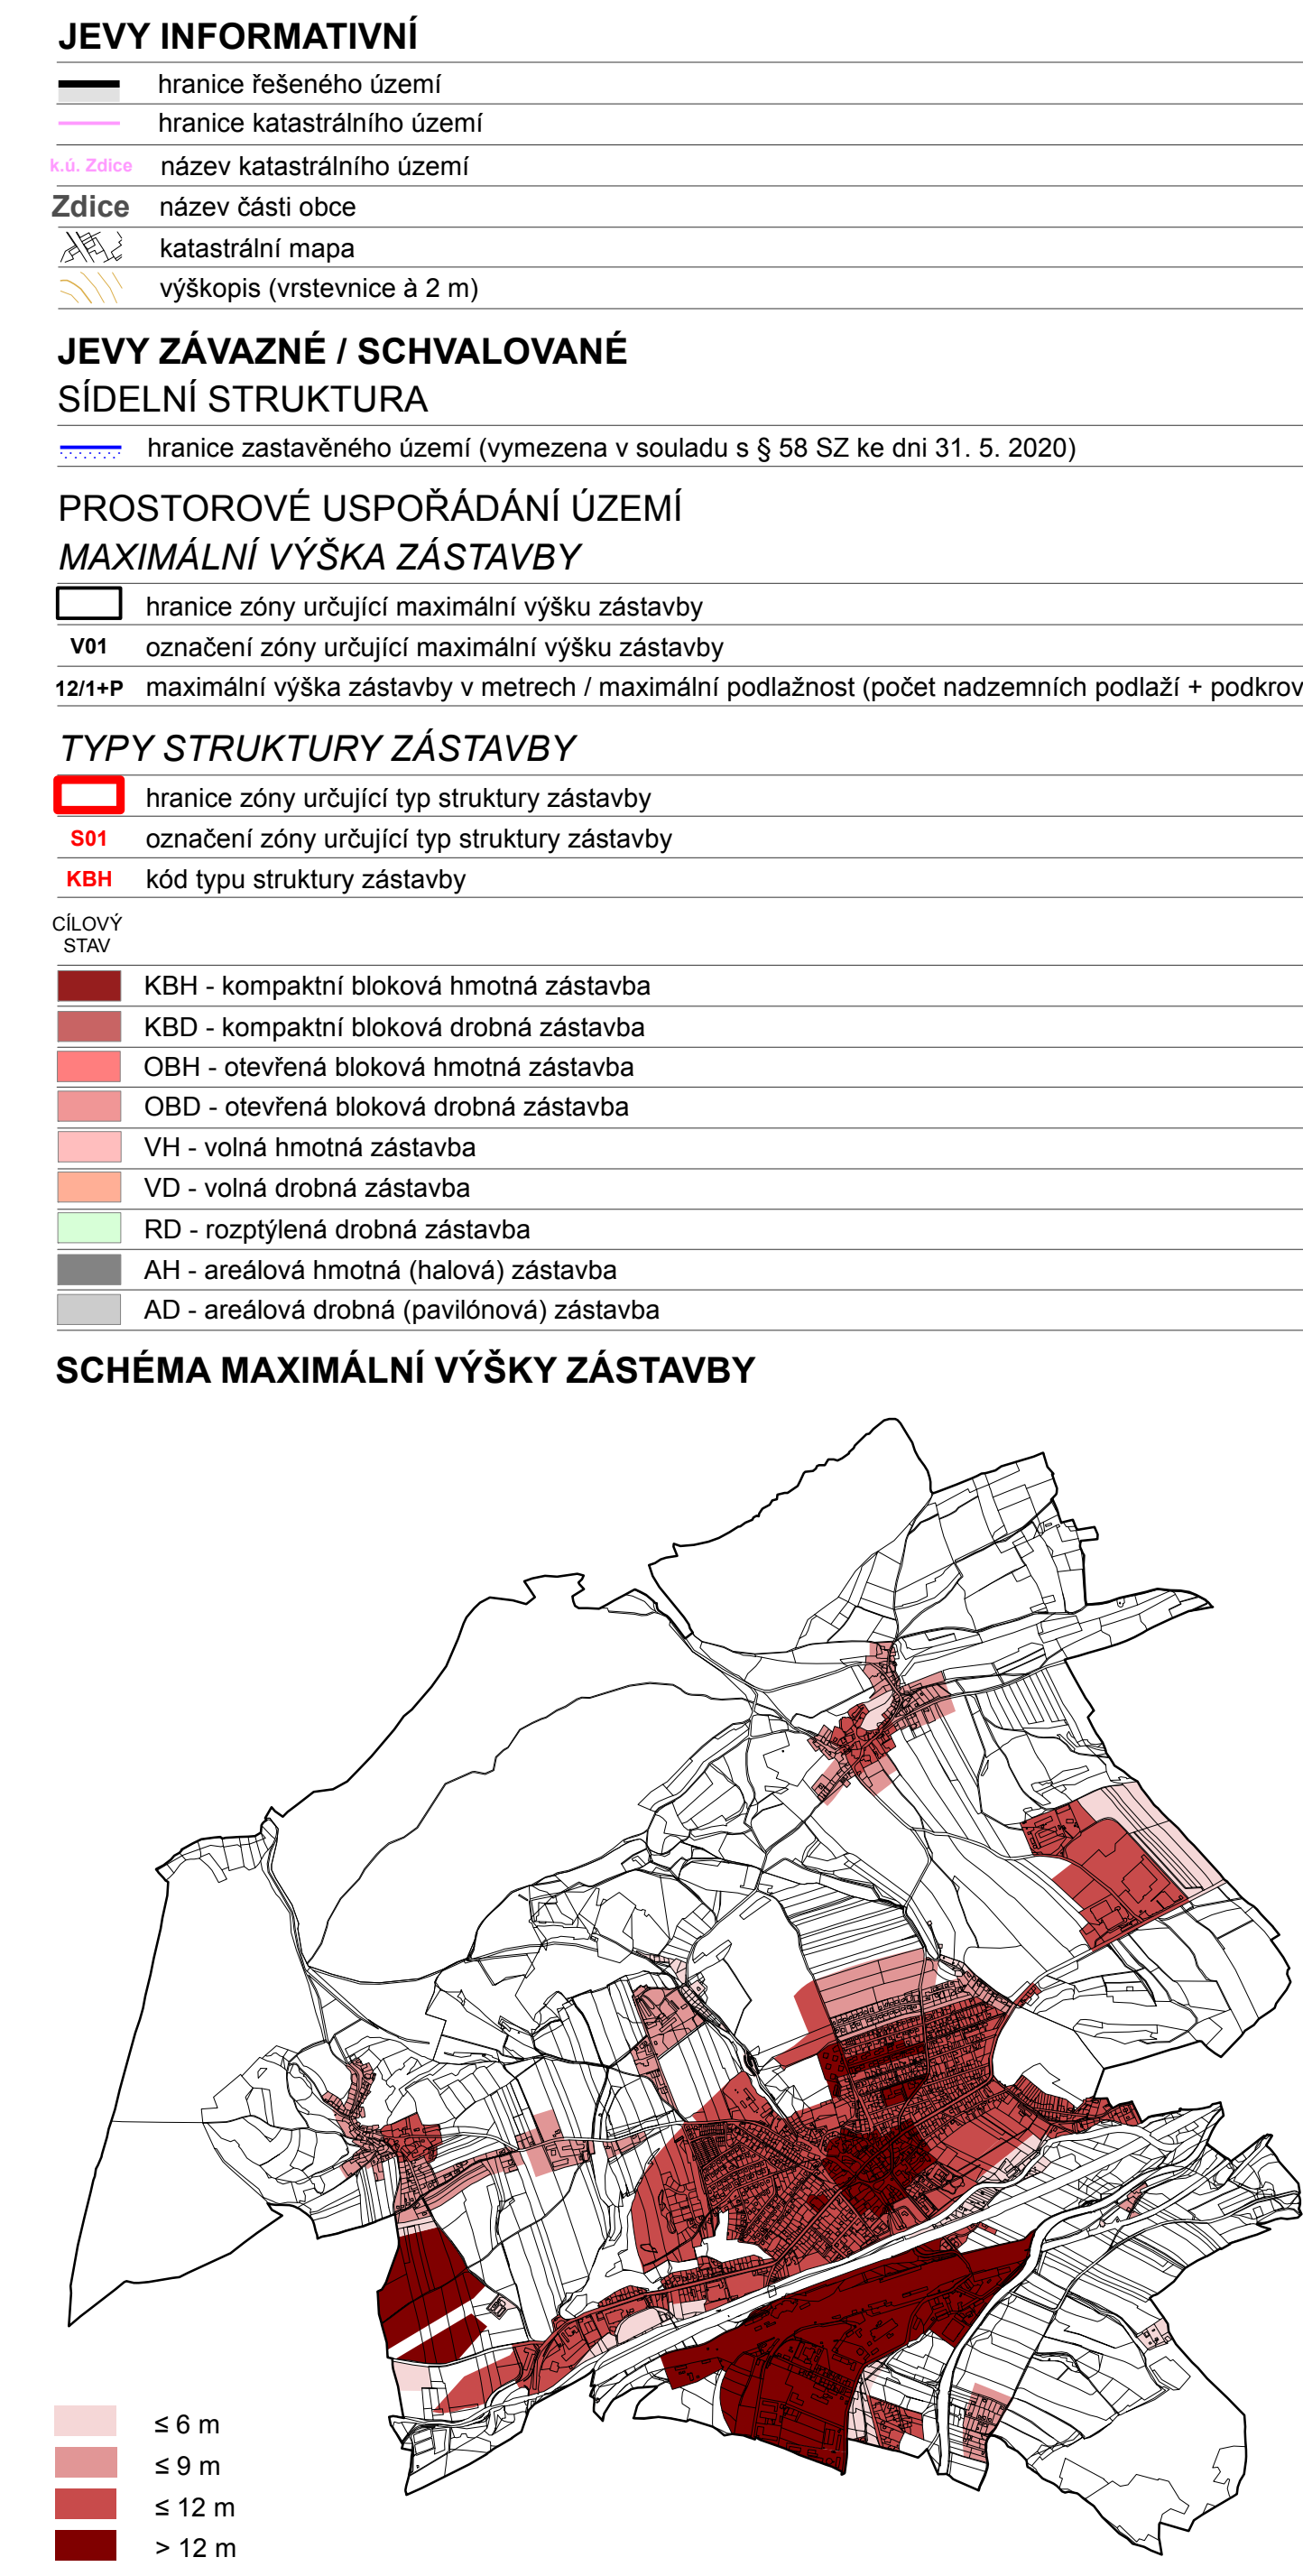

ZÁZNAM O ÚČINNOSTI
 OZNAČENÉ SPRÁVNÍM ORGÁNEM, KTERÝ POSLEDNĚ ZEMĚ, ÚZEMNÍHO PLÁNU VYDAL

Zastupitelstvo města Zdice
 POŘÍZOVATEL ZEMĚ POSLEDNĚ ZEMĚNÍ ÚZEMNÍHO PLÁNU

2


DATUM NABYTÍ ÚČINNOSTI POSLEDNĚ ZMĚNY ÚZEMNÍHO PLÁNU

4. 11. 2021

JEDNOU PŘÍKLÁDEJTE, POKUDJE OPRÁVNĚNÉ ÚŘEDNÍ OSOBY POŘÍZOVATELE

Ing. Petra Mládková
 TAPÉRIKOVÁ MĚSTSKÁ ÚŘADY ZDICE

OSTAT. ÚŘEDNÍK MĚSTSKÁ ÚŘADY OPRÁVNĚNÉ ÚŘEDNÍ OSOBY POŘÍZOVATELE

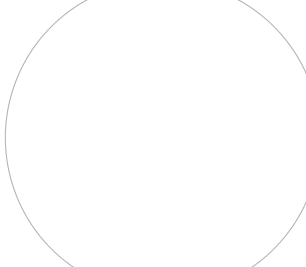




Ú Z E M Ň Í P L Á N Z D I C E

Ú P L N Ě Z M Ě N Ě N Í P O V Y D Á N Í Z M Ě Ň č. 1 a 2

NÁZEV A ČÍSLO VÝKRESU

VÝKRES PROSTOROVÉHO USPOŘÁDÁNÍ ÚZEMÍ **I.2.b**

ZADÁNÍ

Město Zdice, Husova 2, 267 51 Zdice

POŘÍZOVATEL

Městský úřad Zdice, Husova 2, 267 51 Zdice | Ing. Petra Mládková

ZPRACOVATEL

Šindlerová | Felcman architektonický úřad, s.r.o. **Šindlerová | Felcman** architektonický úřad, s.r.o.

ZODPOVĚDNÝ PROJEKTANT | VEDOUcí PRŮJEKTU

Ing. arch. Veronika Šindlerová, Ph.D., autorizovaná architektka ČKA č. 04 019



ZPRACOVATELSKÝ TYP

Ing. arch. Veronika Šindlerová, Ph.D., Mgr. Bc. Jindřich Felcman, Ph.D., Ing. Daniel Franke, Ph.D.

VERZE

1:5 000

Flyetn 2021

1:5 000