


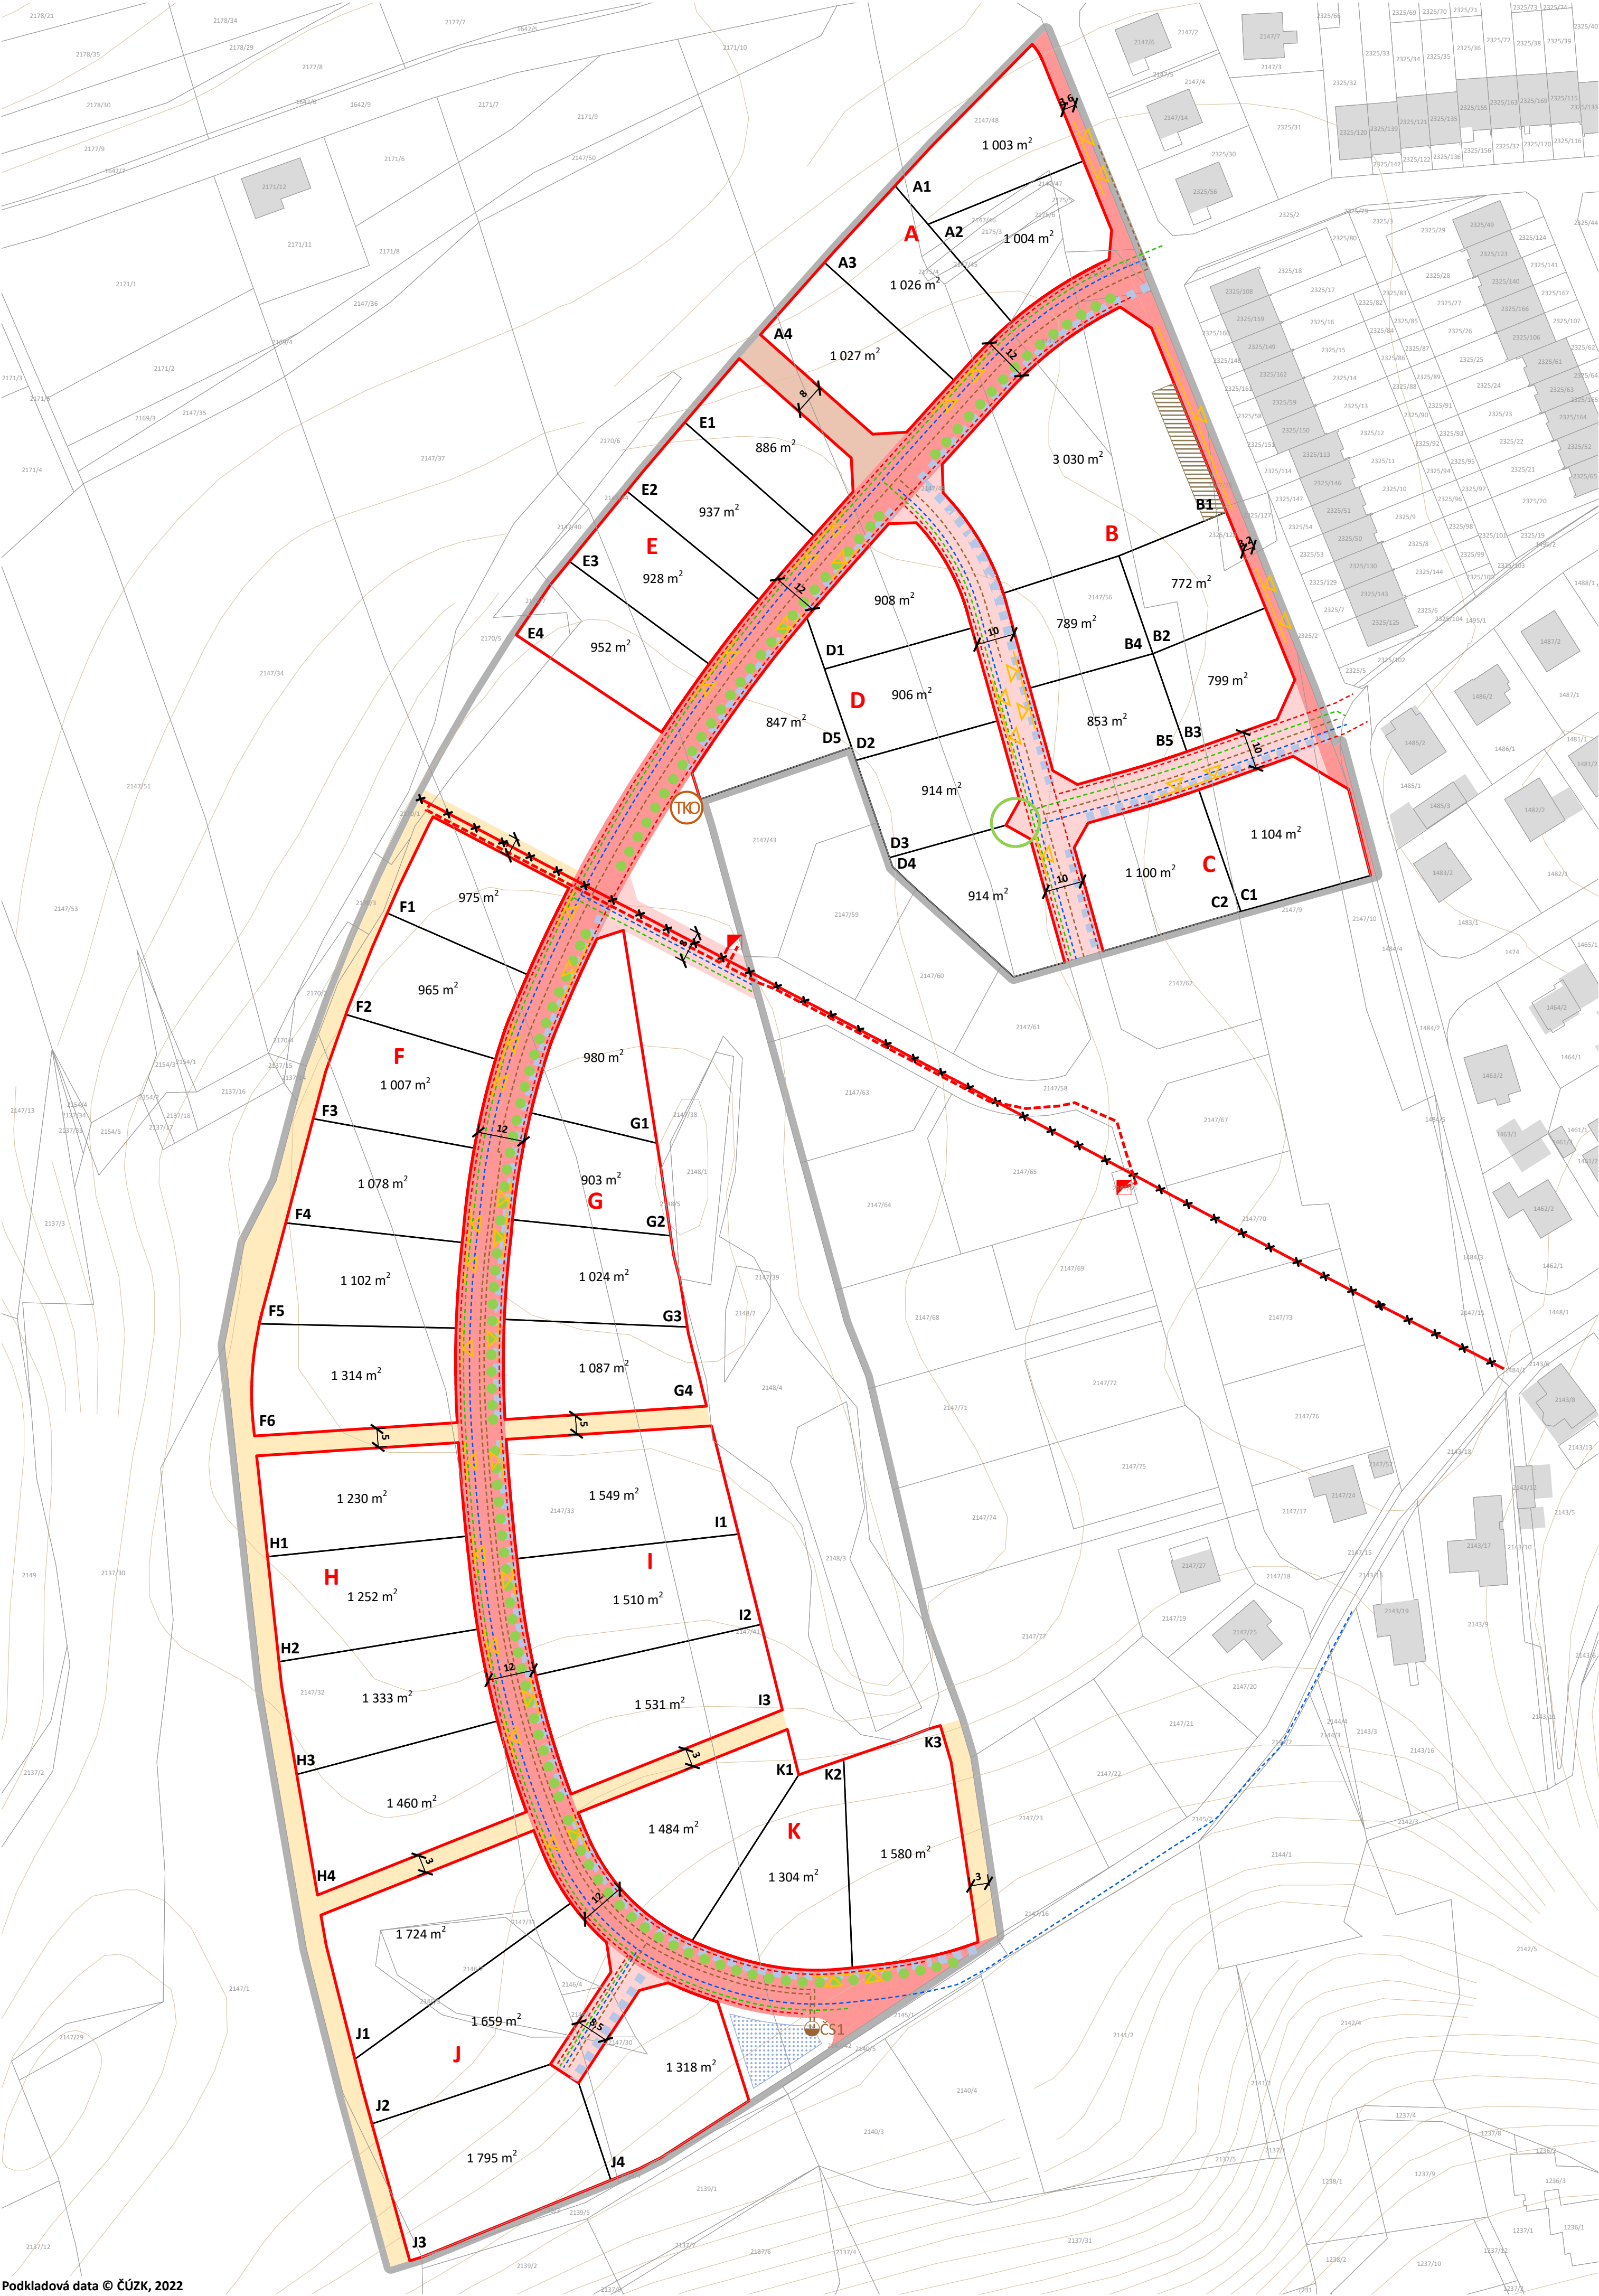

JEVY INFORMATIVNÍ

- hranice řešeného území
- katastrální mapa
- číslo parcely
- nadzemní stavby
- výškopis (vrstevnice 2 m)

JEVY ZÁVAZNÉ / SCHVALOVANÉ

PODMÍNKY PRO VYMEZENÍ A VYUŽITÍ POZEMKŮ

- hranice bloku / uliční čára
- označení bloku
- hranice pozemku
- označení pozemku uvnitř bloku určeného k zastavění budovami
- výměra pozemku
- minimální šířka pozemku veřejného prostranství v metrech

PODMÍNKY PRO NAPOJENÍ STAVEB NA VEŘEJNOU DOPRAVNÍ INFRASTRUKTURU

- rozměr pro umístění vjezdu na pozemek

PODMÍNKY PRO UMÍSTĚNÍ A PROSTOROVÉ USPOŘÁDÁNÍ STAVEB DOPRAVNÍ INFRASTRUKTURY

- místní obslužná komunikace
- místní obslužná komunikace – zóna 30
- místní komunikace se smíšeným provozem – obytná zóna
- komunikace pro chodce a cyklisty
- plocha pro umístění kolmých parkovacích stání na pozemku mateřské školy
- stromořadí
- strom, průměr koruny min. 10 m

PODMÍNKY PRO UMÍSTĚNÍ A PROSTOROVÉ USPOŘÁDÁNÍ STAVEB TECHNICKÉ INFRASTRUKTURY

- vodovodní řad
- čerpací stanice kanalizace
- stoka kanalizace
- vsakovací pás srážkové vody
- plocha pro umístění vsakovacího a retenčního objektu srážkové vody
- stanoviště na tříděný komunální odpad
- distribuční trafostanice VN/NN 250kVA
- kabelové vedení VN
- nadzemní vedení VN – ke zrušení
- kabelové vedení NN
- NTL plynovod

ZÁZNAM O ÚČINNOSTI

označení správního orgánu, který regulační plán vydal

Zastupitelstvo města Zdice

otisk úředního razítka


podpis oprávněné úřední osoby pořizovatele

jméno a příjmení, funkce oprávněné úřední osoby pořizovatele

Ing. Petra Miláčková, tajemnice Městského úřadu Zdice

datum nabytí účinnosti regulačního plánu

24. 9. 2025

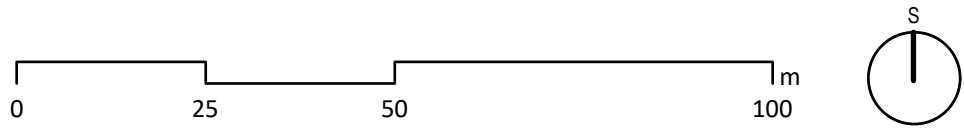

REGULAČNÍ PLÁN RP-01 ZDICE – NA SAMOHELCE

etapa

VIDANÝ REGULAČNÍ PLÁN

název výkresu

VÝKRES STAVEB DOPRAVNÍ A TECHNICKÉ INFRASTRUKTURY

číslo výkresu

1.2

zadavatel

Město Zdice, Husova 2, 267 51 Zdice

pořizovatel

Městský úřad Zdice, Husova 2, 267 51 Zdice

zpracovatel

doc. Ing. arch. Veronika Šindlerová, Ph.D., Kettnerova 2055/14, 155 00 Praha – Stodůlky

zodpovědná projektantka / autor

doc. Ing. arch. Veronika Šindlerová, Ph.D., autorizovaná architektka ČKA č. 04 019

otisk autorizačního razítka

podpis autorizované osoby

zpracovatelský tým

doc. Ing. arch. Veronika Šindlerová, Ph.D., Ing. Václav Hofman, Ing. Václav Jetel, Ph.D., Ing. Jiří Nývlt

datum

měřítko

červenec 2025

1 : 1 000