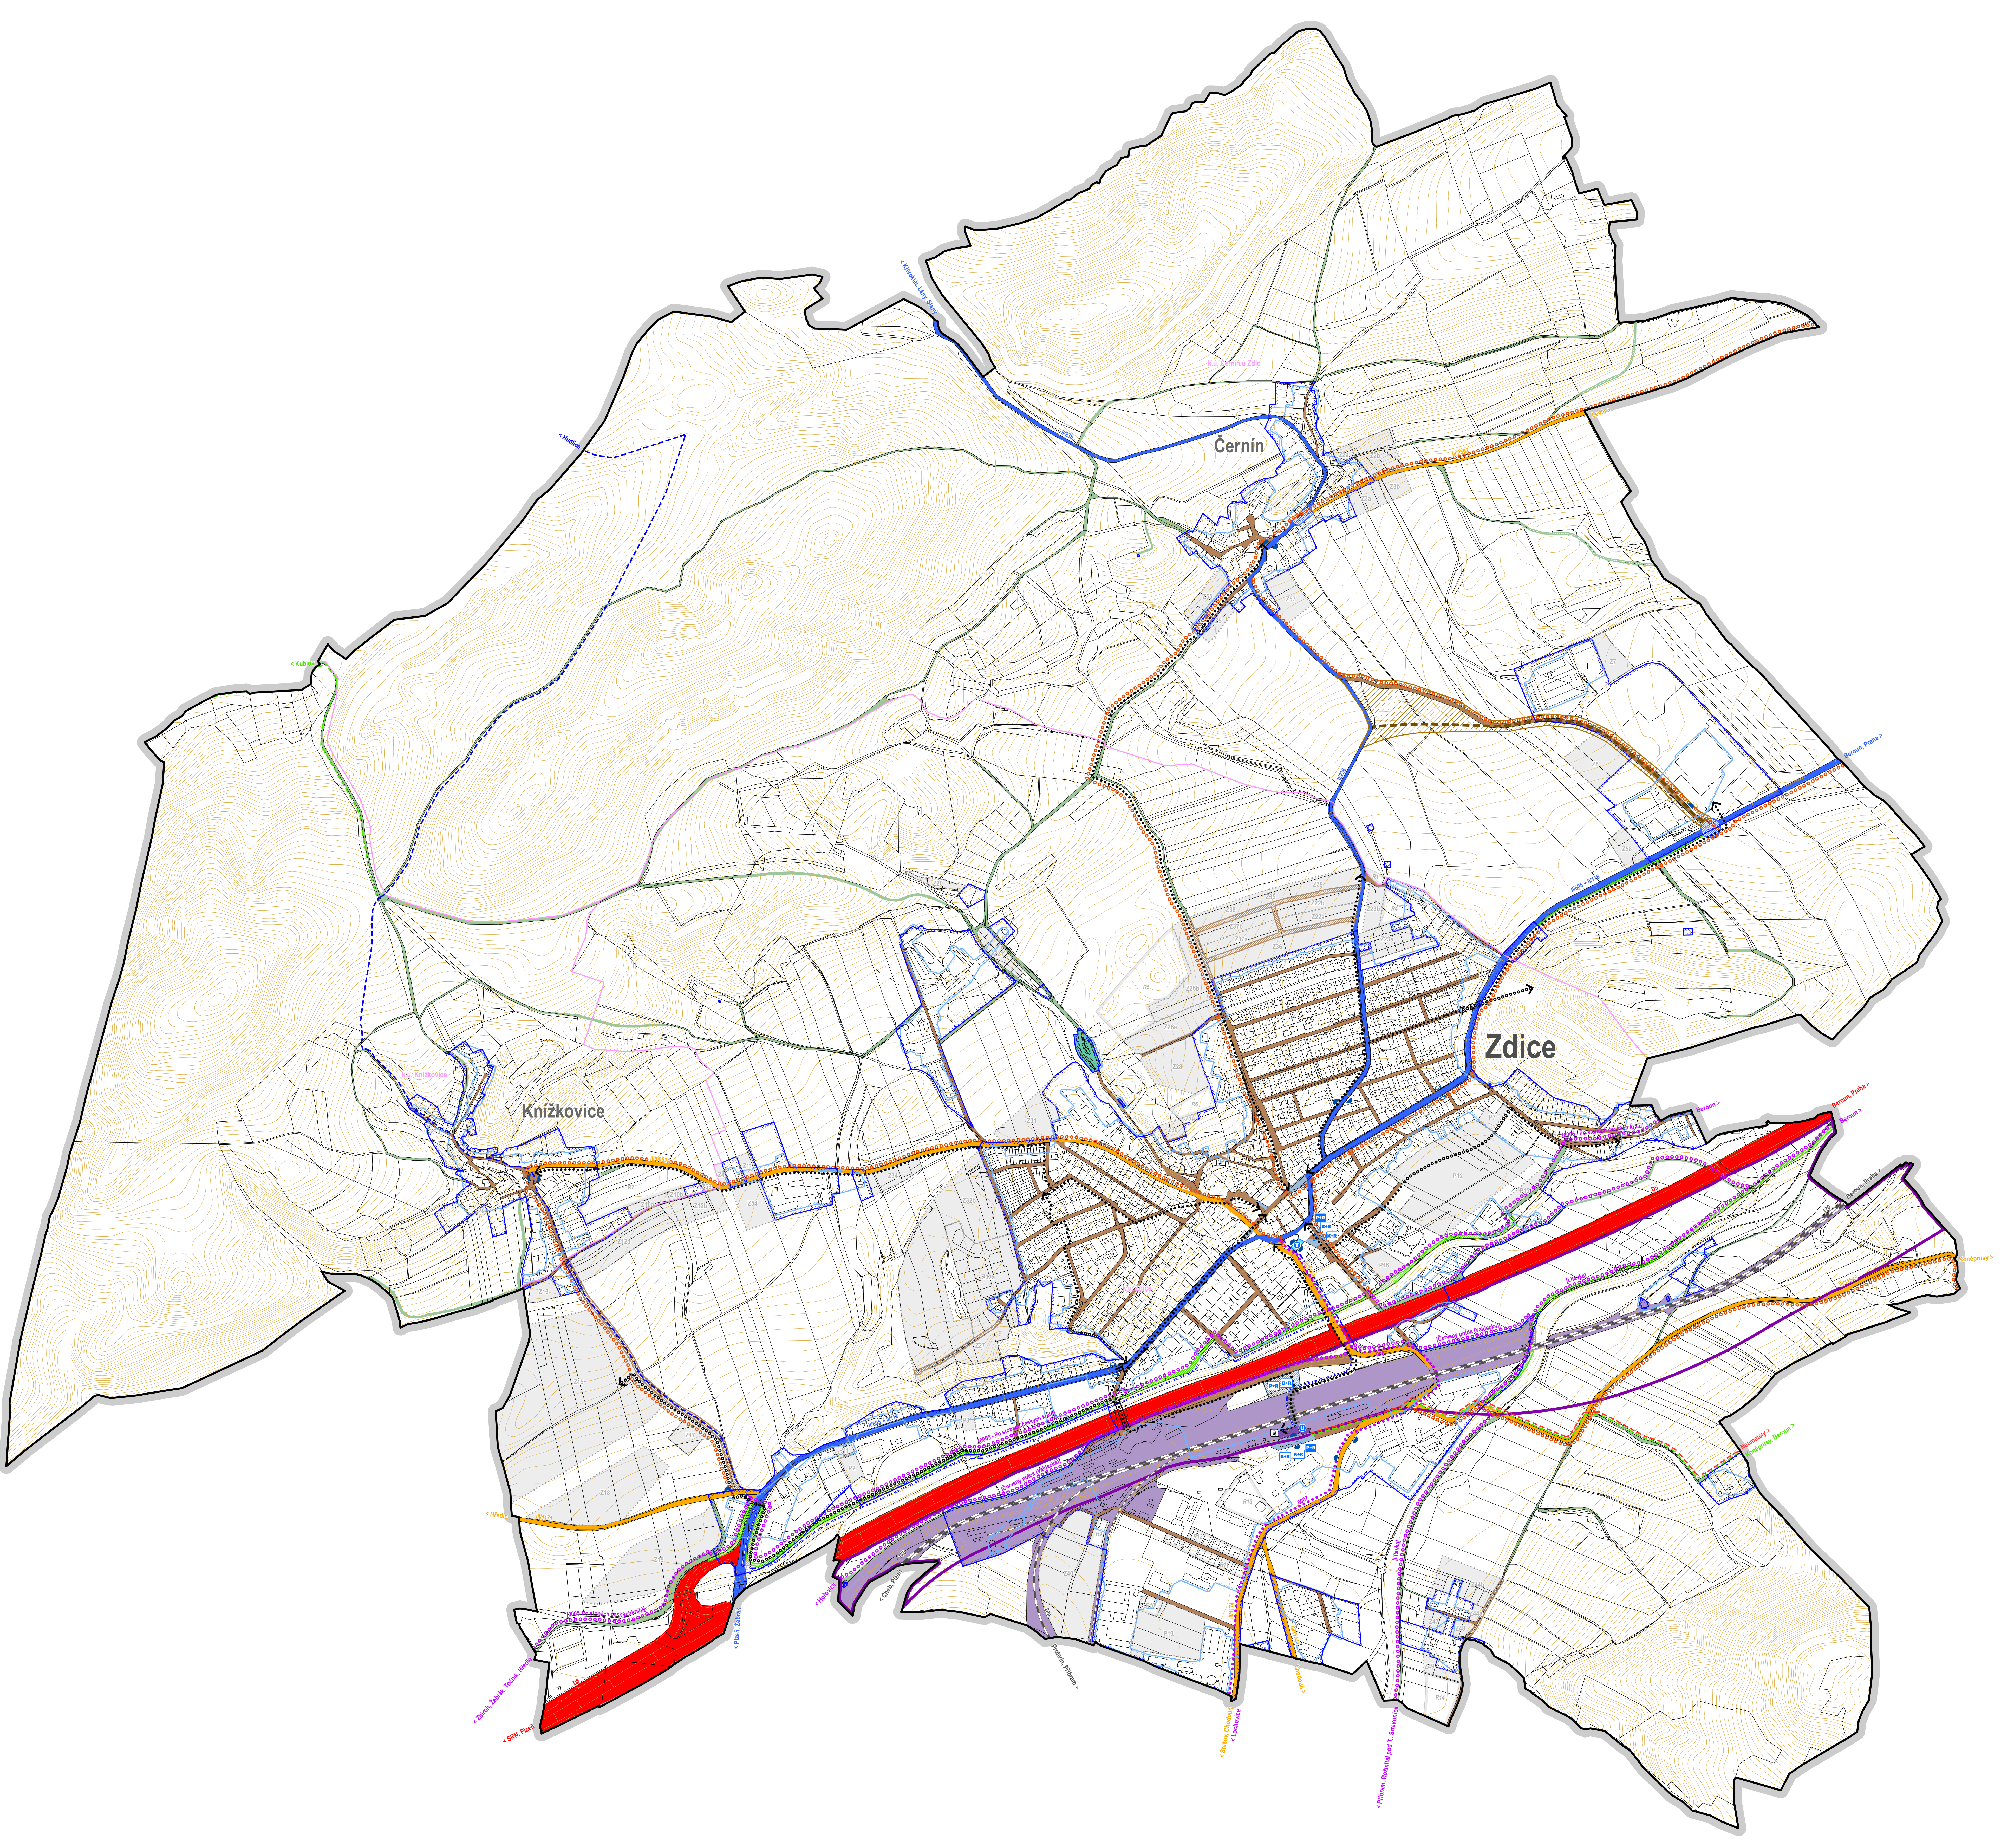

JEVY INFORMATIVNÍ

▬	hranice řešeného území
—	hranice katastrálního území
k.ú. Zdice	název katastrálního území
Zdice	název části obce
	katastrální mapa
	výškopis (vrstevnice à 2 m)

JEVY SCHVALOVANÉ

SÍDELNÍ STRUKTURA

┈	hranice zastavěného území (vymezena v souladu s § 58 SZ ke dni 1.10.2015)
┈	hranice souvisle zastavěného území obce (vymezena v souladu s § 30 zákona č. 13/1997 Sb. ke dni 1.10.2015)

PLOCHY ZMĚN

STABILIZOVANÉ PLOCHY	PLOCHY ZMĚN	ÚZEMNÍ REZERVA	
	░	☐	plochy určené k zastavění

POZEMNÍ KOMUNIKACE PRO PROVOZ SILNIČNÍCH MOTOROVÝCH VOZIDEL

PLOCHY KOMUNIKACÍ

STAV	NÁVRH	ÚZEMNÍ REZERVA	TŘÍDA KOMUINIKACE (URBANISTICKO - DOPRAVNÍ FUNKCE KOMUNIKACE)
🟥			dálnice (A - rychlostní, s funkcí dopravní)
🟦	▨		silnice II. třídy (B - sběrná, s funkcí dopravně - obslužnou)
🟧			silnice III. třídy (B - sběrná, s funkcí dopravně - obslužnou)
🟫	▨		místní komunikace III. třídy / místní komunikace IV. třídy (C - obslužná, s funkcí obslužnou / D1 - se smíšeným provozem - obytná zóna, pěší zóna)
🟩	▨		účelová komunikace veřejně přístupná (polní cesta, lesní cesta, zpřístupnění pozemků v krajině)
II / 605			číslo dálnice / silnice

KORIDORY PRO UMÍSTĚNÍ VEDENÍ KOMUNIKACÍ

STAV	NÁVRH	ÚZEMNÍ REZERVA	
	▨		koridor pro umístění vedení místní komunikace
	▬ ▬		schématické zobrazení předpokládané osy komunikace v rámci koridoru

DOPRAVA V KLIDU

STAV	NÁVRH	ÚZEMNÍ REZERVA	
■	▨		veřejné parkoviště pro osobní automobily na terénu
■			řadové (skupinové) garáže
P+R	P+R		parkoviště pro osobní automobily typu park & ride (P+R)
	K+R		stání pro osobní automobily typu kiss & ride (K+R)
	B+R		odstavné zařízení pro jízdní kola bike & ride (B+R)

VEŘEJNÁ HROMADNÁ DOPRAVA

STAV	NÁVRH	ÚZEMNÍ REZERVA	
T			terminál veřejné autobusové dopravy
U			přestupní uzel BUS - VLAK
◗	D		zastávka veřejné autobusové dopravy

PĚŠÍ A CYKLISTICKÁ DOPRAVA

STAV	NÁVRH	ÚZEMNÍ REZERVA	
←•••→	←∘∘∘→		hlavní pěší propojení
⊏⊐	⊏ ⊐		pěší / cyklistická lávka
▮▮▮▮			podchod
▬ ▬	▭ ▭		značená turistická trasa
0005 ••••	[0005] ∘∘∘∘		značená cyklistická turistická trasa
	∘∘∘∘		hlavní místní cyklistická trasa
▬	▨		cyklostezka / stezka pro chodce a cyklisty

ŽELEZNIČNÍ DOPRAVA

STAV	NÁVRH	ÚZEMNÍ REZERVA	
		▭	koridor pro umístění vedení vysokorychlostní železniční tratě
■			pozemek dráhy
─▬─			železniční trať celostátní - osa hlavní koleje
─ ─			železniční vlečka - osa koleje
■			železniční stanice

SCHÉMA - HLAVNÍ PĚŠÍ PROPOJENÍ

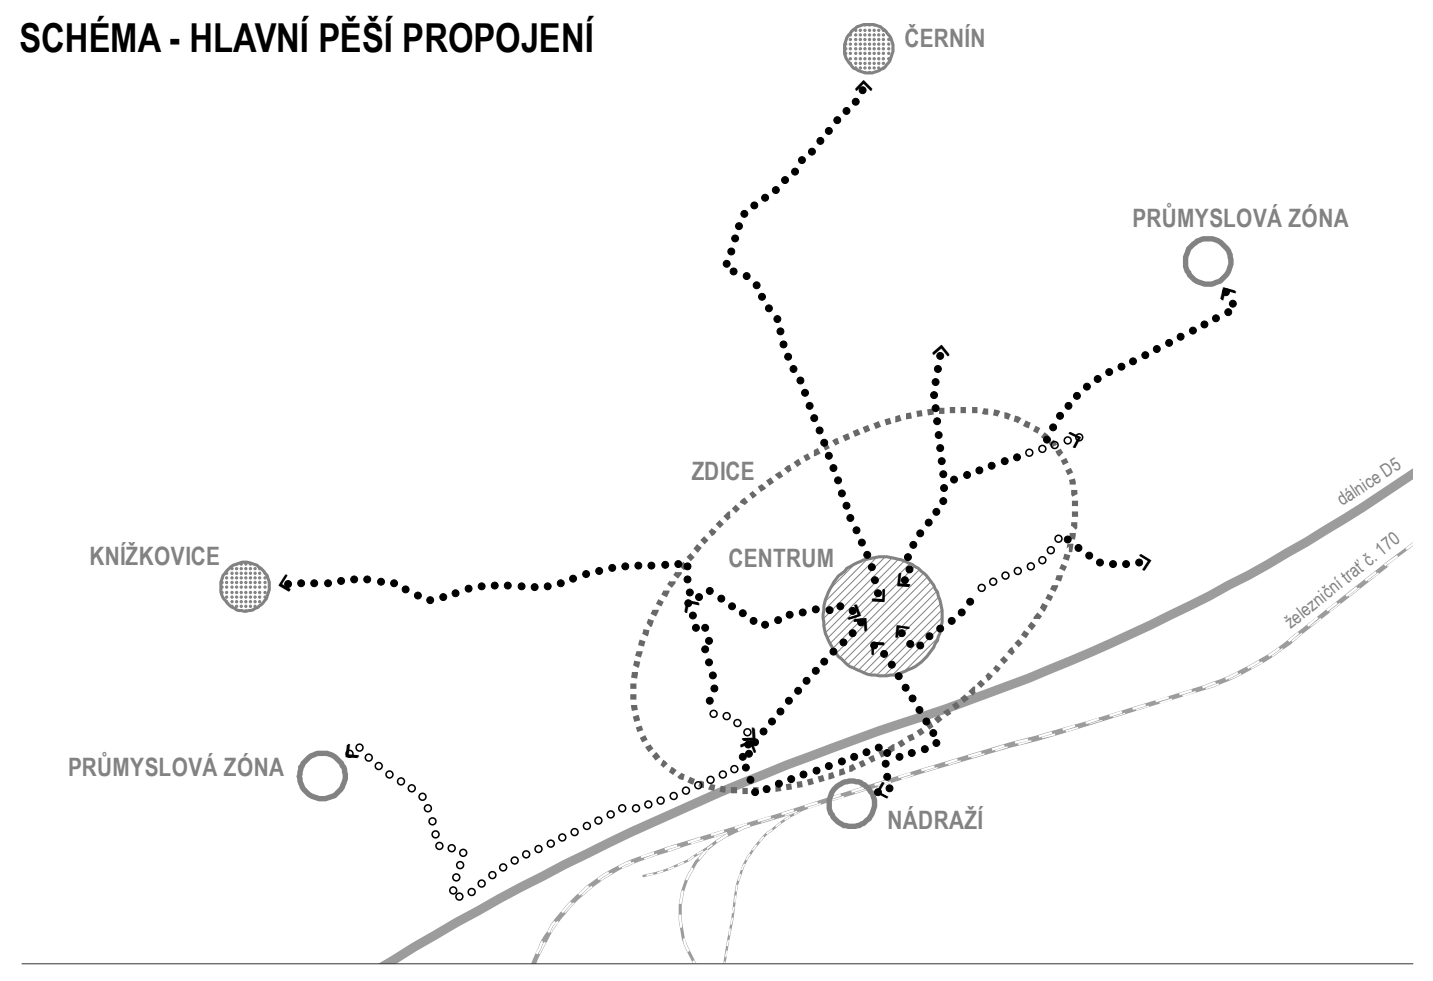

SCHÉMA - ZNAČENÉ PĚŠÍ A CYKLISTICKÉ TURISTICKÉ TRASY

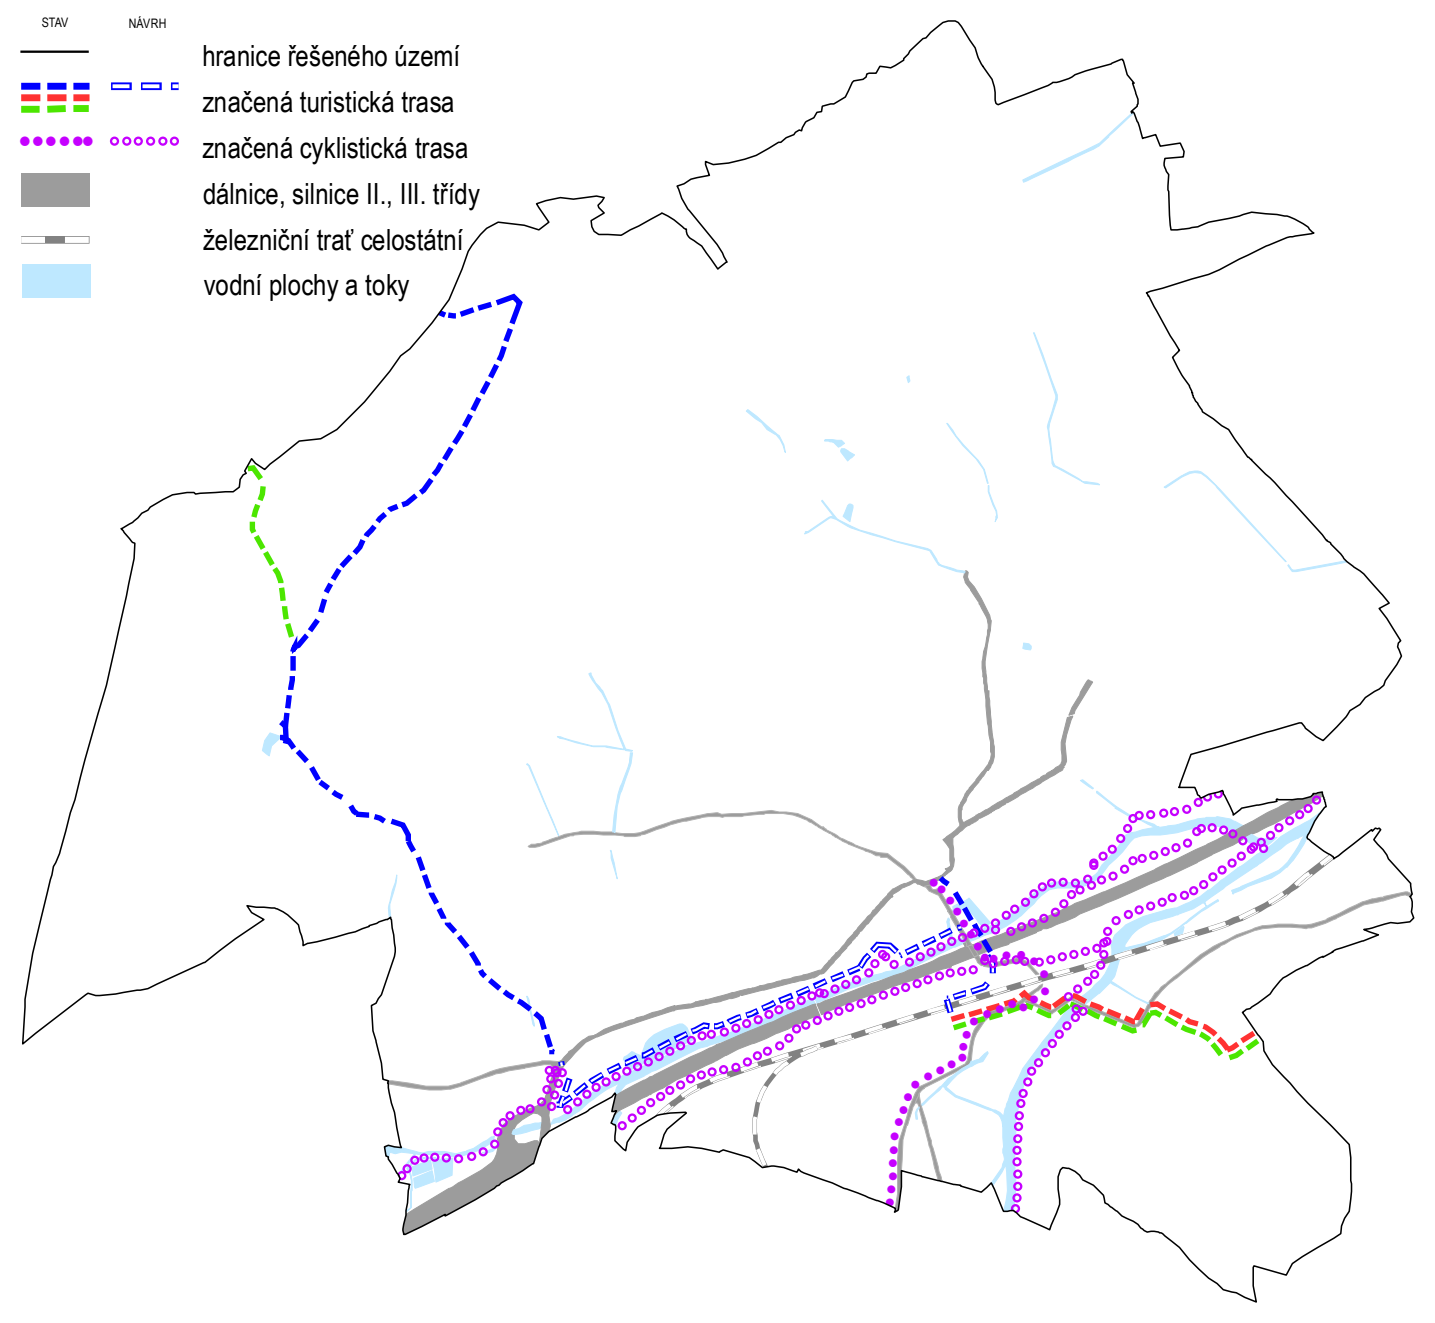

STAV	NÁVRH	
—		hranice řešeného území
▬ ▬	▭ ▭	značená turistická trasa
••••••	∘∘∘∘∘∘	značená cyklistická trasa
■		dálnice, silnice II., III. třídy
─▬─		železniční trať celostátní
■		vodní plochy a toky

ZÁZNAM O ÚČINNOSTI

OZNAČENÍ SPRÁVNÍHO ORGÁNU, KTERÝ ÚZEMNÍ PLÁN VYDAL

Zastupitelstvo města Zdice

DATUM NABYTÍ ÚČINNOSTI ÚZEMNÍHO PLÁNU

JMÉNO A PŘÍJMENÍ, FUNKCE OPRÁVNĚNÉ ÚŘEDNÍ OSOBY POŘIZOVATELE

Ing. arch. Dana Vilhelmová
Vedoucí Odboru územního plánování a regionálního rozvoje Městského úřadu Beroun

OTISK ÚŘEDNÍHO RAZÍTKA A PODPIS OPRÁVNĚNÉ ÚŘEDNÍ OSOBY POŘIZOVATELE

S

0 100 500 m

ÚZEMNÍ PLÁN ZDICE

NÁZEV A ČÍSLO VÝKRESU

VÝKRES KONCEPCE DOPRAVNÍ INFRASTRUKTURY **I.2c**

ZADAVATEL

Město Zdice, Husova 2, 267 51 Zdice

POŘIZOVATEL

Městský úřad Beroun, Odbor územního plánování a regionálního rozvoje, Husovo náměstí 68, 266 43 Beroun

ZPRACOVATEL

HaskoningDHV Czech Republic, spol. s r.o., Sokolovská 100/94, 186 00 Praha 8

ZODPOVĚDNÝ PROJEKTANT | VEDOUCÍ PROJEKTU

Ing. arch. Veronika Šindlerová, Ph.D., autorizovaný architekt ČKA č. 04 019

ZPRACOVATELSKÝ TÝM

Ing. arch. Veronika Šindlerová, Ph.D., Ing. arch. Mgr. Monika Boháčová, Ing. arch. Irena Mádlová, RNDr. Milan Svoboda, Ing. Václav Jetel, Ph.D., Jakub Vik

DATUM	MĚŘÍTKO
květen 2016	1 : 5 000