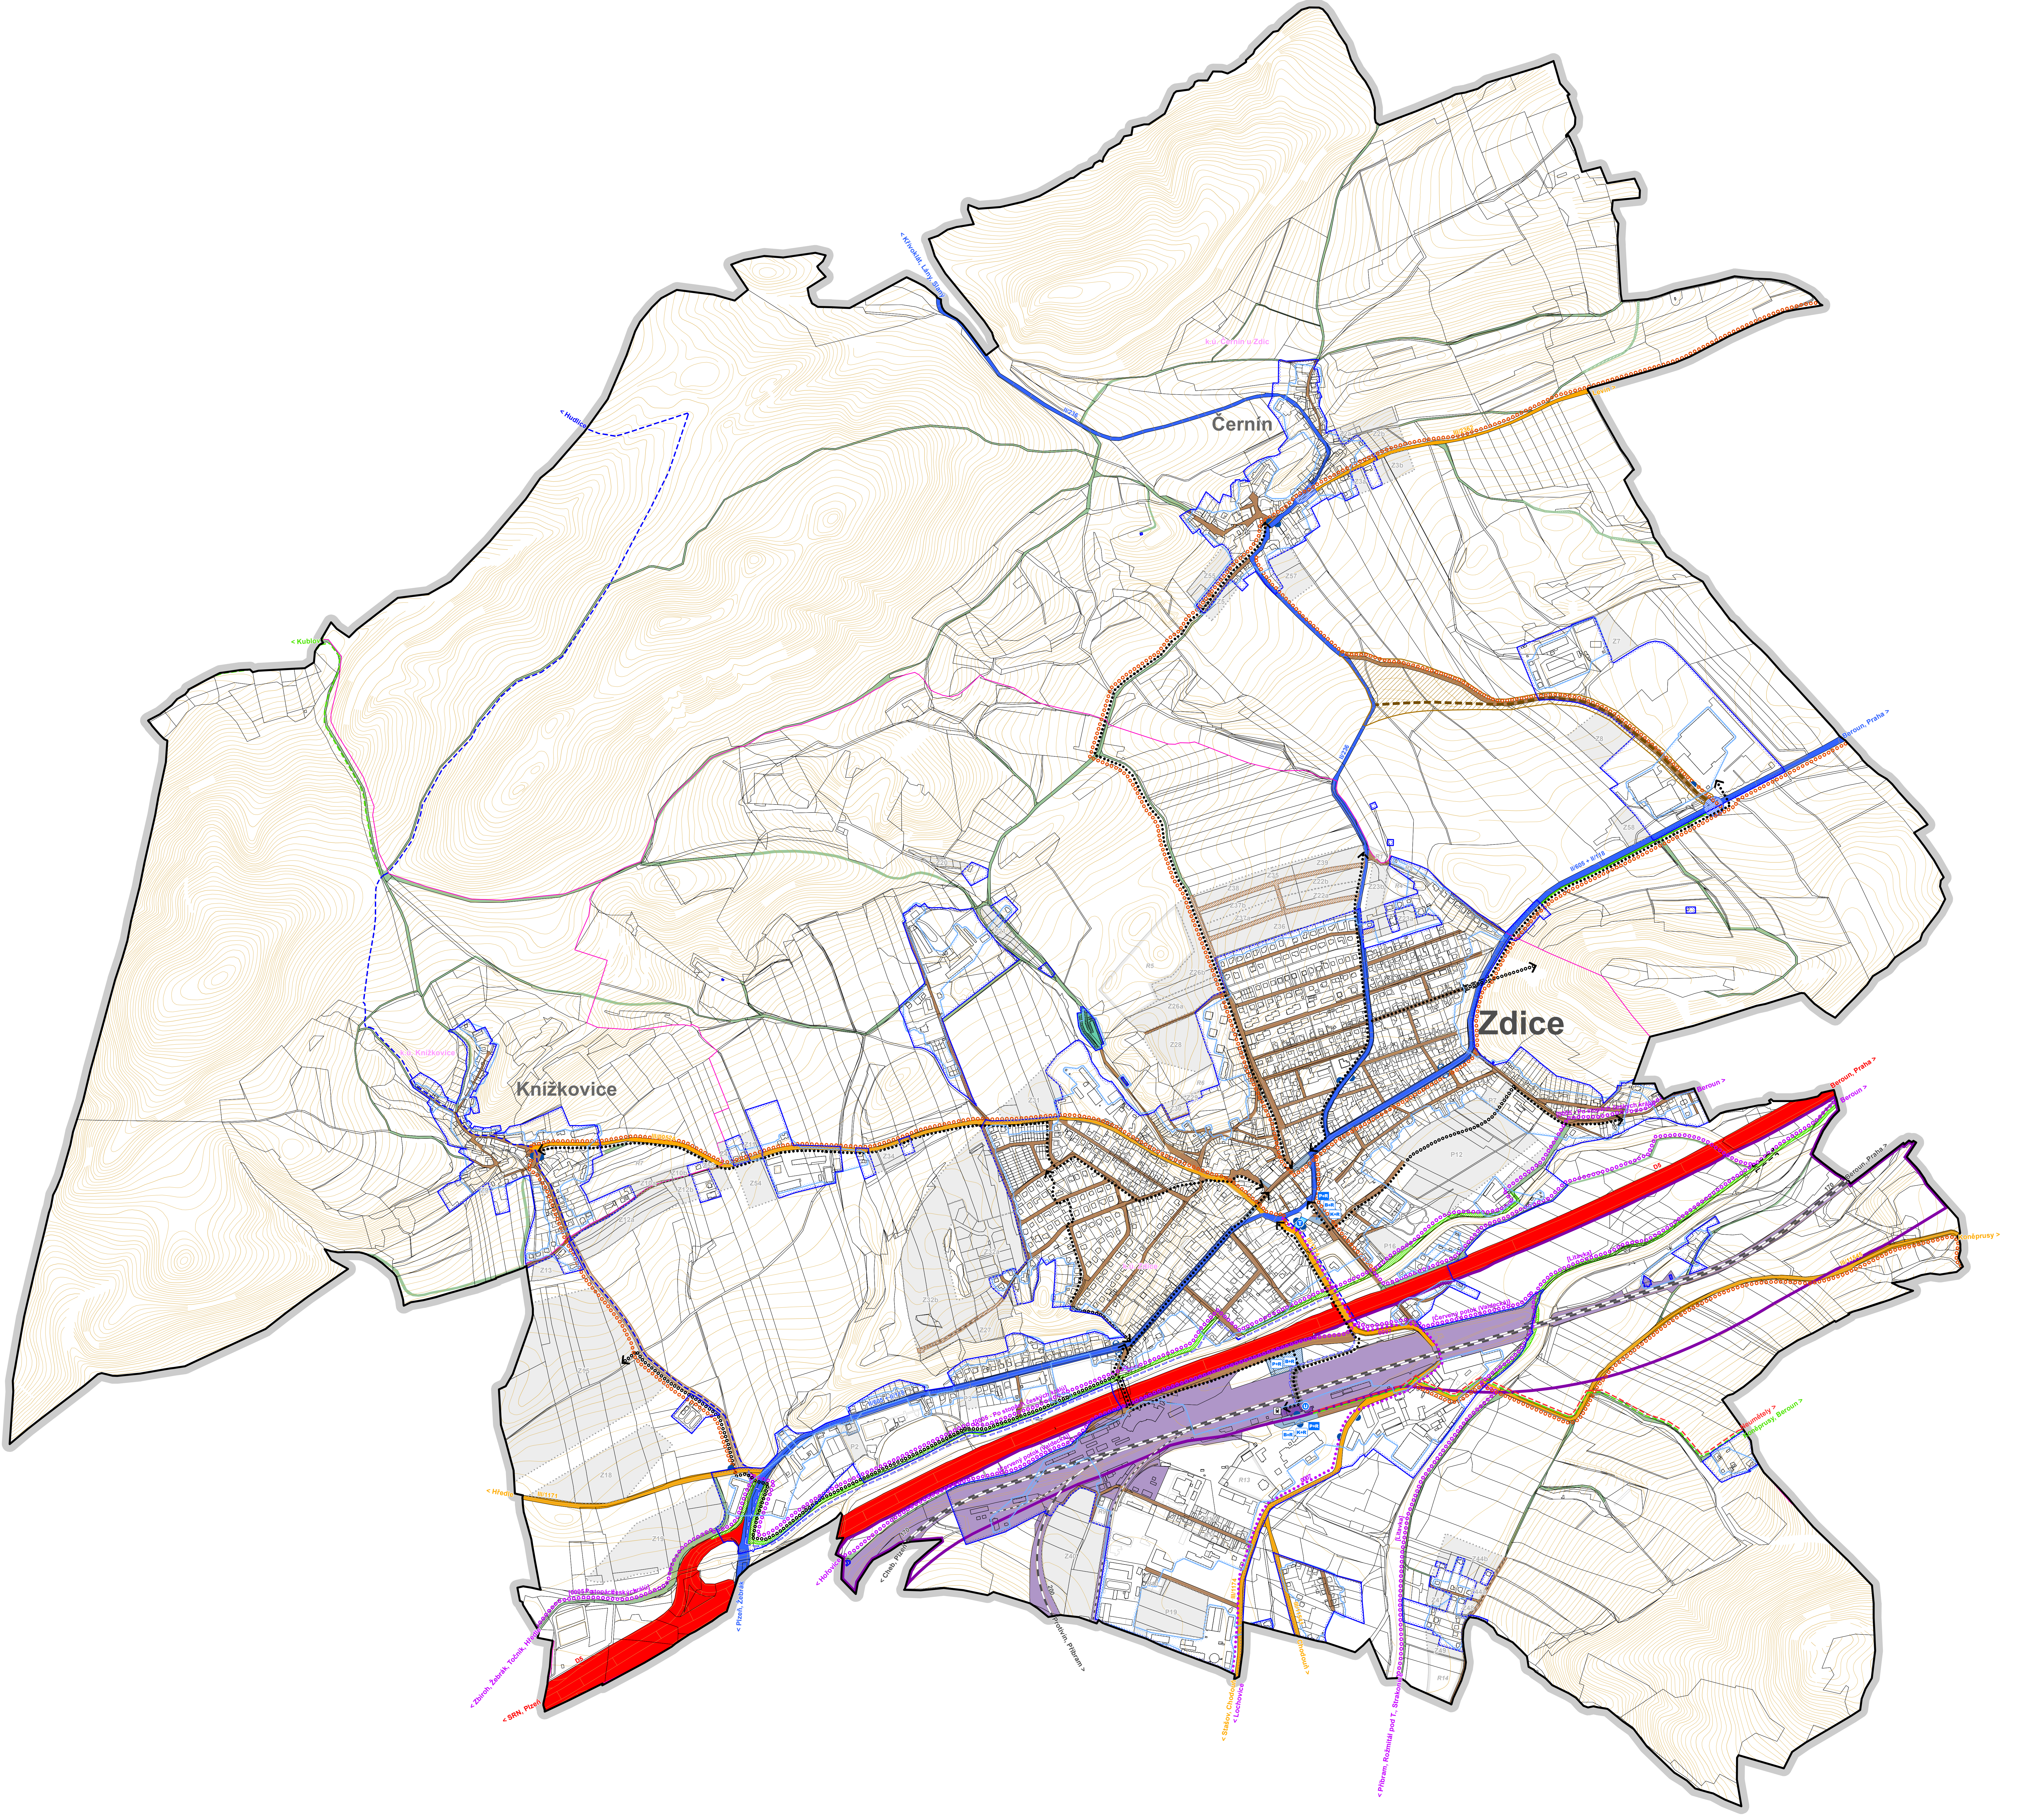

JEVY INFORMATIVNÍ

▬	hranice řešeného území
─	hranice katastrálního území
k.ú. Zdice	název katastrálního území
Zdice	název části obce
	katastrální mapa
	výškopis (vrstevnice à 2 m)

JEVY SCHVALOVANÉ

SÍDELNÍ STRUKTURA

┈	hranice zastavěného území (vymezena v souladu s § 58 SZ ke dni 24.7.2018)
┈	hranice souvisle zastavěného území obce (vymezena v souladu s § 30 zákona č. 13/1997 Sb. ke dni 1.10.2015)

PLOCHY ZMĚN

STABILIZOVANÉ PLOCHY	PLOCHY ZMĚN	ÚZEMNÍ REZERVA	
	⬚	▭	plochy určené k zastavění

POZEMNÍ KOMUNIKACE PRO PROVOZ SILNIČNÍCH MOTOROVÝCH VOZIDEL

PLOCHY KOMUNIKACÍ

STAV	NÁVRH	ÚZEMNÍ REZERVA	TŘÍDA KOMUINIKACE (URBANISTICKO - DOPRAVNÍ FUNKCE KOMUNIKACE)
🟥			dálnice (A - rychlostní, s funkcí dopravní)
🟦	▨		silnice II. třídy (B - sběrná, s funkcí dopravně - obslužnou)
🟧			silnice III. třídy (B - sběrná, s funkcí dopravně - obslužnou)
🟫	▨		místní komunikace III. třídy / místní komunikace IV. třídy (C - obslužná, s funkcí obslužnou / D1 - se smíšeným provozem - obytná zóna, pěší zóna)
🟩	▨		účelová komunikace veřejně přístupná (polní cesta, lesní cesta, zpřístupnění pozemků v krajině)
II / 605			číslo dálnice / silnice

KORIDORY PRO UMÍSTĚNÍ VEDENÍ KOMUNIKACÍ

STAV	NÁVRH	ÚZEMNÍ REZERVA	
	▨		koridor pro umístění vedení místní komunikace
	▬ ▬		schématické zobrazení předpokládané osy komunikace v rámci koridoru

DOPRAVA V KLIDU

STAV	NÁVRH	ÚZEMNÍ REZERVA	
■	▨		veřejné parkoviště pro osobní automobily na terénu
■			řadové (skupinové) garáže
P+R	P+R		parkoviště pro osobní automobily typu park & ride (P+R)
	K+R		stání pro osobní automobily typu kiss & ride (K+R)
	B+R		odstavné zařízení pro jízdní kola bike & ride (B+R)

VEŘEJNÁ HROMADNÁ DOPRAVA

STAV	NÁVRH	ÚZEMNÍ REZERVA	
T			terminál veřejné autobusové dopravy
U			přestupní uzel BUS - VLAK
◗	D		zastávka veřejné autobusové dopravy

PĚŠÍ A CYKLISTICKÁ DOPRAVA

STAV	NÁVRH	ÚZEMNÍ REZERVA	
◆•••◆	◆ooo◆		hlavní pěší propojení
═	╌		pěší / cyklistická lávka
▮▮▮▮			podchod
▬ ▬ ▬	▭ ▭ ▭		značená turistická trasa
0005 ●●●●	[0005] oooo		značená cyklistická turistická trasa
	oooo		hlavní místní cyklistická trasa
▬	▨		cyklostezka / stezka pro chodce a cyklisty

ŽELEZNIČNÍ DOPRAVA

STAV	NÁVRH	ÚZEMNÍ REZERVA	
		▭	koridor pro umístění vedení vysokorychlostní železniční tratě
■			pozemek dráhy
─▬─			železniční trať celostátní - osa hlavní koleje
─ ─			železniční vlečka - osa koleje
🚉			železniční stanice

SCHÉMA - HLAVNÍ PĚŠÍ PROPOJENÍ

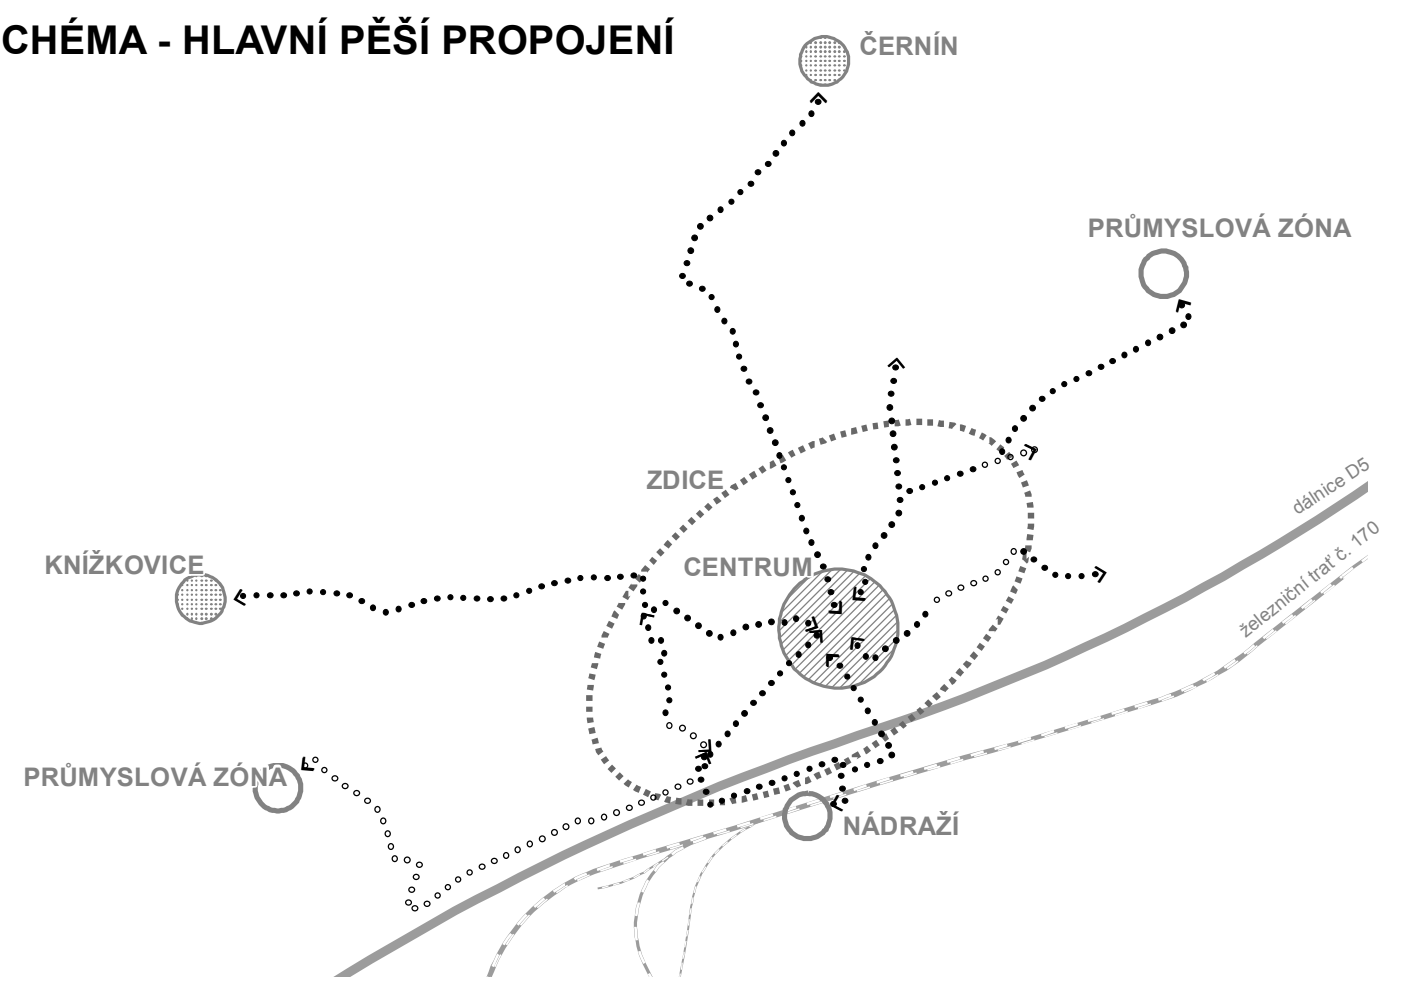

SCHÉMA - ZNAČENÉ PĚŠÍ A CYKLISTICKÉ TURISTICKÉ TRASY

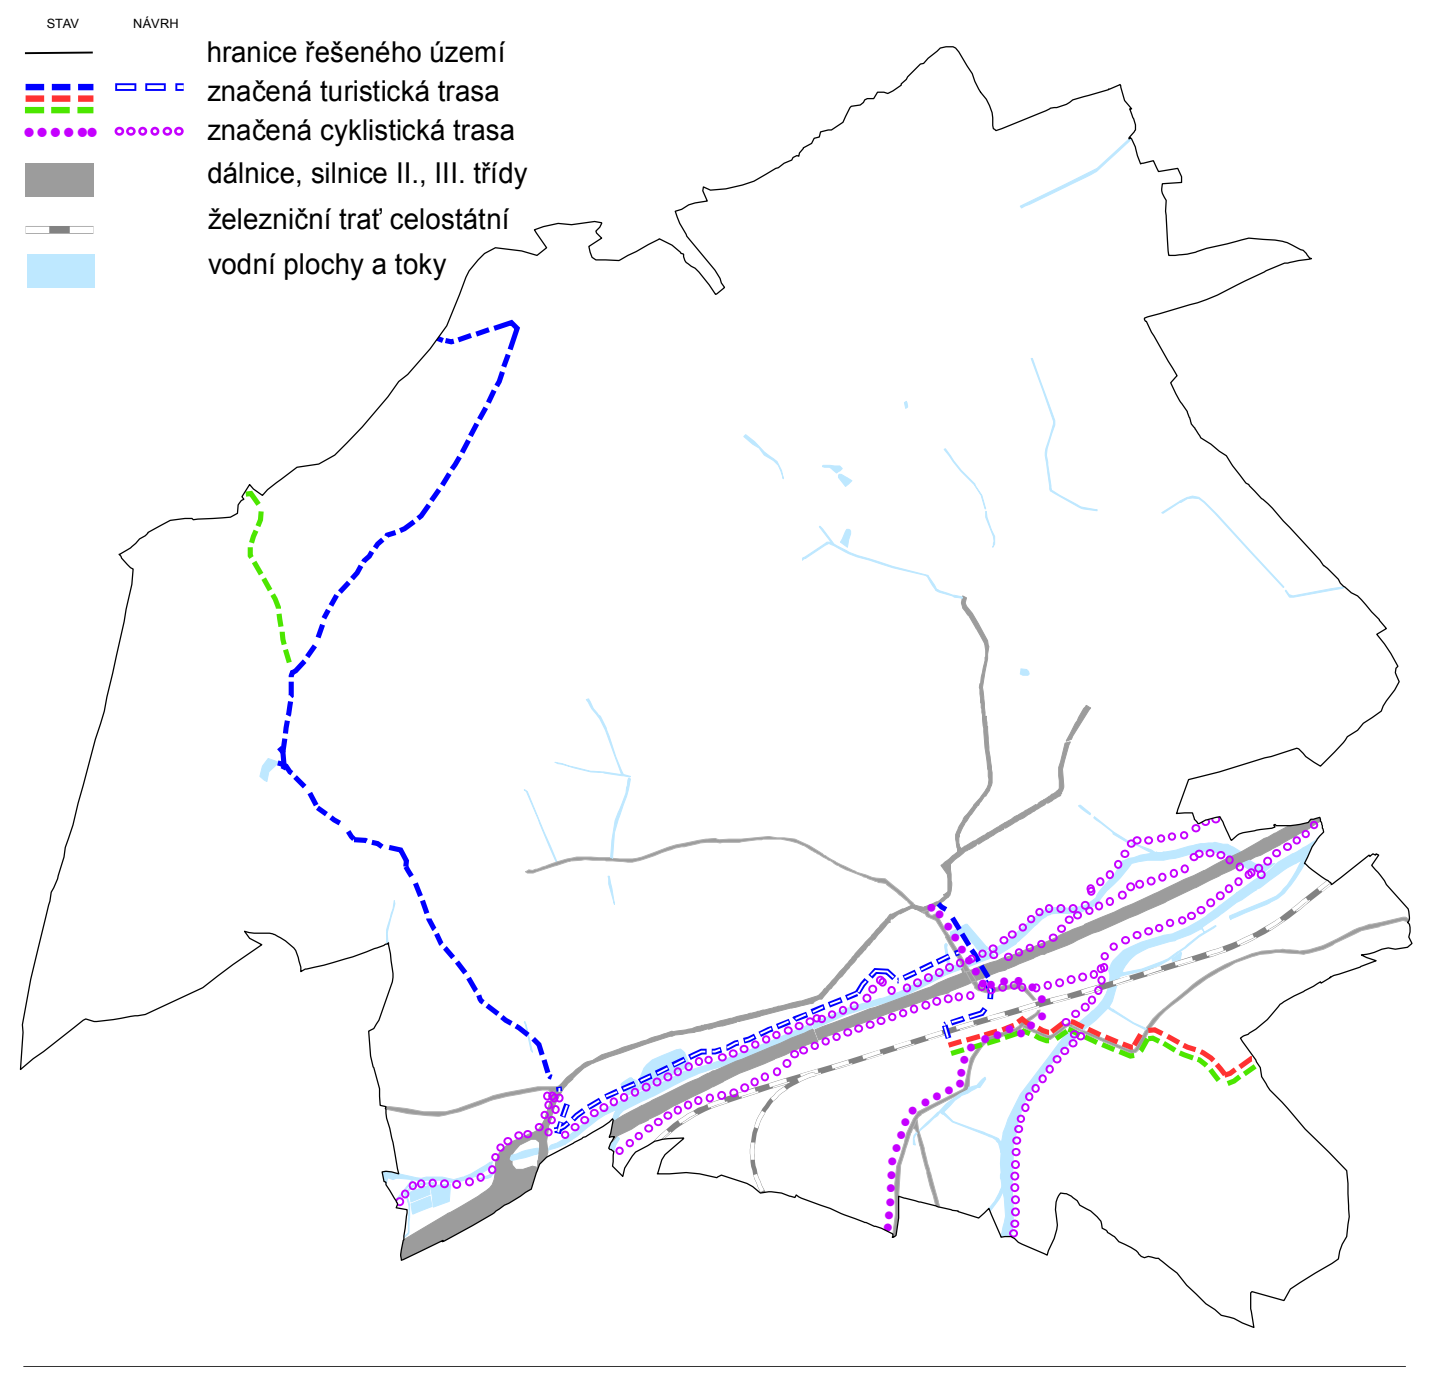

STAV	NÁVRH	
─		hranice řešeného území
▬ ▬ ▬	▭ ▭ ▭	značená turistická trasa
●●●●●●	oooooo	značená cyklistická trasa
■		dálnice, silnice II., III. třídy
─▬─		železniční trať celostátní
■		vodní plochy a toky

ZÁZNAM O ÚČINNOSTI

OZNAČENÍ SPRÁVNÍHO ORGÁNU, KTERÝ ÚZEMNÍ PLÁN VYDAL

Zastupitelstvo města Zdice

DATUM NABYTÍ ÚČINNOSTI ÚZEMNÍHO PLÁNU

JMÉNO A PŘÍJMENÍ, FUNKCE OPRÁVNĚNÉ ÚŘEDNÍ OSOBY POŘIZOVATELE

Ing. arch. Dana Vilhelmová
Vedoucí Odboru územního plánování a regionálního rozvoje Městského úřadu Beroun

OTISK ÚŘEDNÍHO RAZÍTKA A PODPIS OPRÁVNĚNÉ ÚŘEDNÍ OSOBY POŘIZOVATELE

....

S

0 100 500 m

ÚZEMNÍ PLÁN ZDICE

ÚPLNÉ ZNĚNÍ PO ZMĚNĚ č.1

NÁZEV A ČÍSLO VÝKRESU

VÝKRES KONCEPCE DOPRAVNÍ INFRASTRUKTURY **I.2c**

ZADAVATEL

Město Zdice, Husova 2, 267 51 Zdice

POŘIZOVATEL

Městský úřad Beroun, Odbor územního plánování a regionálního rozvoje, Husovo náměstí 68, 266 43 Beroun

ZPRACOVATEL

Ing. arch. Marek Janatka , Šípkova 849, 533 41 Lázně Bohdaneč

ZODPOVĚDNÝ PROJEKTANT | VEDOUCÍ PROJEKTU

Ing. arch. Marek Janatka, Ph.D., autorizovaný architekt ČKA č. 03 432

....

ZPRACOVATELSKÝ TÝM

Ing. arch. Marek Janatka, Ph.D., Ing. Martin Melena, Ing.Petr Kohoutek

DATUM	MĚŘÍTKO
květen 2019	1 : 5 000